




Prospetto Sud di progetto - Scala 1:200

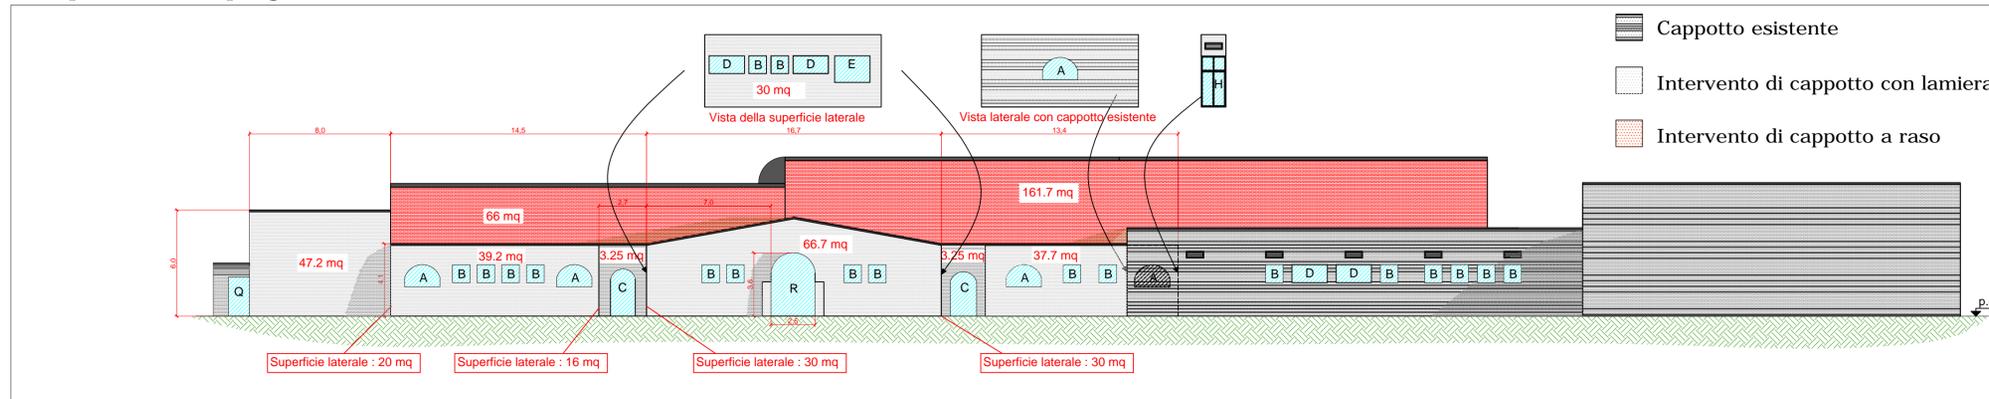


Prospetto Nord di progetto - Scala 1:200

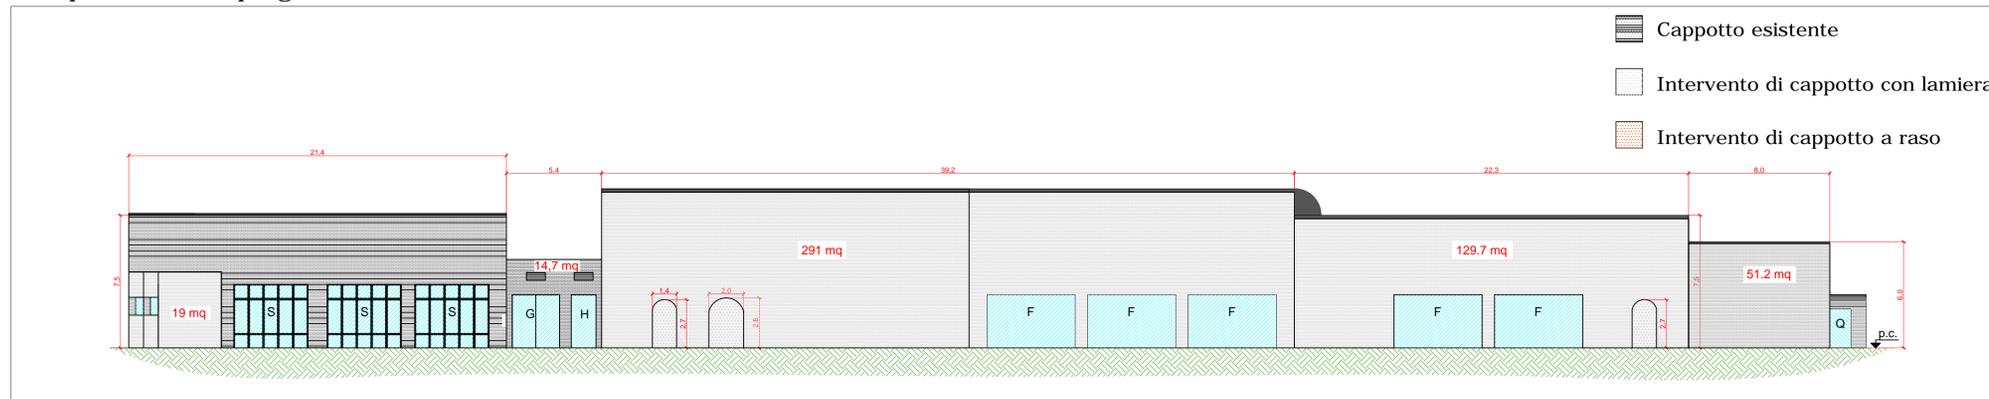

Prospetto Est di progetto - Scala 1:200

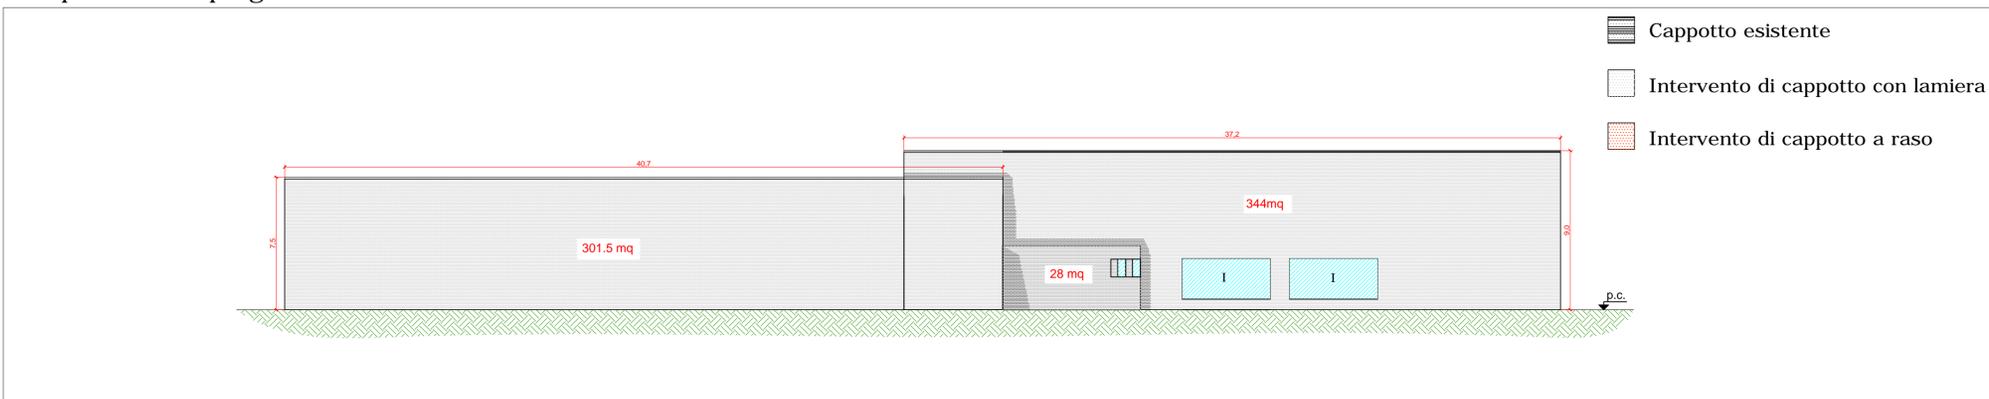

Prospetto Ovest di progetto - Scala 1:200

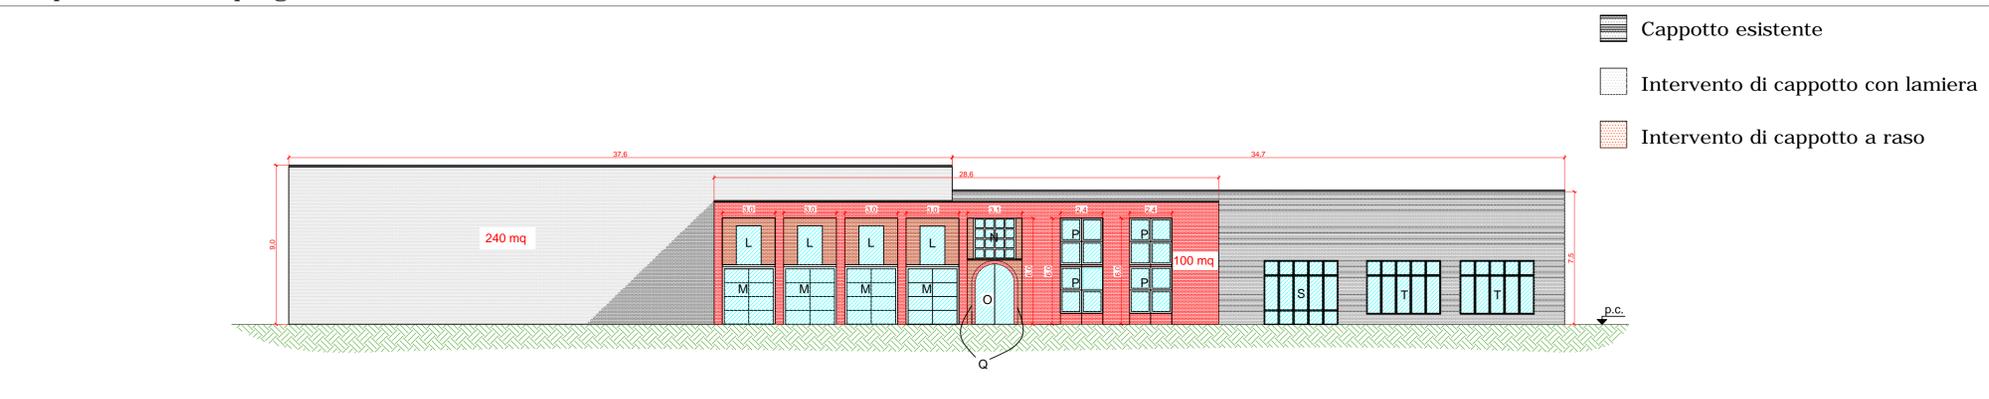

Computo aree

Prospetto SUD
 Superficie frontale : circa **560 mq**
 Sviluppo lineare aperture : circa **135 m**
 Superficie in profondita' aperture : circa **55 mq**

Prospetto NORD
 Superficie frontale : circa **540 mq**
 Sviluppo lineare aperture : circa **90 m**
 Superficie in profondita' aperture : circa **40 mq**

Prospetto EST
 Superficie frontale : circa **680 mq**
 Sviluppo lineare aperture : circa **20 m**
 Superficie in profondita' aperture : circa **10 mq**

Prospetto OVEST
 Superficie frontale : circa **350 mq**
 Sviluppo lineare aperture : circa **105 m**
 Superficie in profondita' aperture : circa **50 mq**

TOTALE SUPERFICIE : circa **2130 mq**
TOTALE SVILUPPO LINEARE : circa **350 m**
TOTALE SUPERFICIE IN PROFONDITA' : circa **155 mq**

Computo cappotti

Cappotto a raso prospetto SUD
 Area da cappottare : circa **230 mq**

prospetto OVEST
 Area da cappottare : circa **100 mq**

Cappotto con lamiera Totale Prospetti
 Area da cappottare : circa **1800 mq**

Computo finestre

Tipologia	Numero	Altezza (m)	Larghezza (m)	Forma	Tipo
A	5	1.2	2.0	Arco	Apribile
B	20	1.0	1.0	Rett.	Apribile
C	2	2.7	1.4	Arco	Apribile
D	6	1.0	2.0	Rett.	Apribile
E	2	1.5	2.0	Rett.	Apribile
F	5	3.0	5.0	Rett.	Parz. apribile
G	1	3.0	2.7	Rett.	Apribile
H	2	3.0	1.4	Rett.	Apribile
I	2	2.3	5.0	Rett.	Fissa
L	4	2.2	1.4	Rett.	Apribile
M	4	2.7	3.0	Rett.	Parz. apribile
N	1	2.4	2.4	Rett.	Fissa
O	2	3.6	3.0	Arco - Ingresso	Apribile
P	4	2.75	2.4	Rett.	Parz. apribile
Q	2	2.2	1.2	Rett.	Fissa
R	1	3.6	2.5	Arco - retro	Apribile
S	4	3.6	4.2	Rett.	Parz. apribile
T	2	3.0	4.2	Rett.	Parz. apribile

REGIONE PIEMONTE		COMUNE DI SOMMARIVA PERNO		PROVINCIA DI CUNEO	
5		COMITANTI		COMUNE DI SOMMARIVA PERNO	
4				Piazza Marconi, 8 - 12040 (CN)	
3				S118	
2					
1					
0		Prima edizione		18/04/2013 P.B.	
Rev		MODIFICA - DESCRIZIONE		DATA FIRMA	
n°		DISEGNATO		CONTROLLATO	
DATA		18/04/2013		18/04/2013	
FIRMA		P.B.		G.T. - Y.D.	
		G.T. - Y.D.		G.T. - Y.D.	
OGGETTO:					
SESTING s.r.l. C.so Vittorio Emanuele II, 170 10138 TORINO (TO) Tel.: 011-19780485 Fax: 011-19781572 Cell.: 328-2886006 Cell.: 335-6732953 e-mail: tecnico@sesting.com info@sesting.com					
PROGETTO PER IL MIGLIORAMENTO DELL'EFFICIENZA ENERGETICA DI UN EDIFICIO COMUNALE CENTRO SPORTIVO ROERO - COMUNE DI SOMMARIVA PERNO					
PROSPETTI DI PROGETTO					
PROGETTO		ESECUTIVO		S118BPP00-Tavo_Vari Capp...	
				ELABORATO 4 Pag. 1/1	