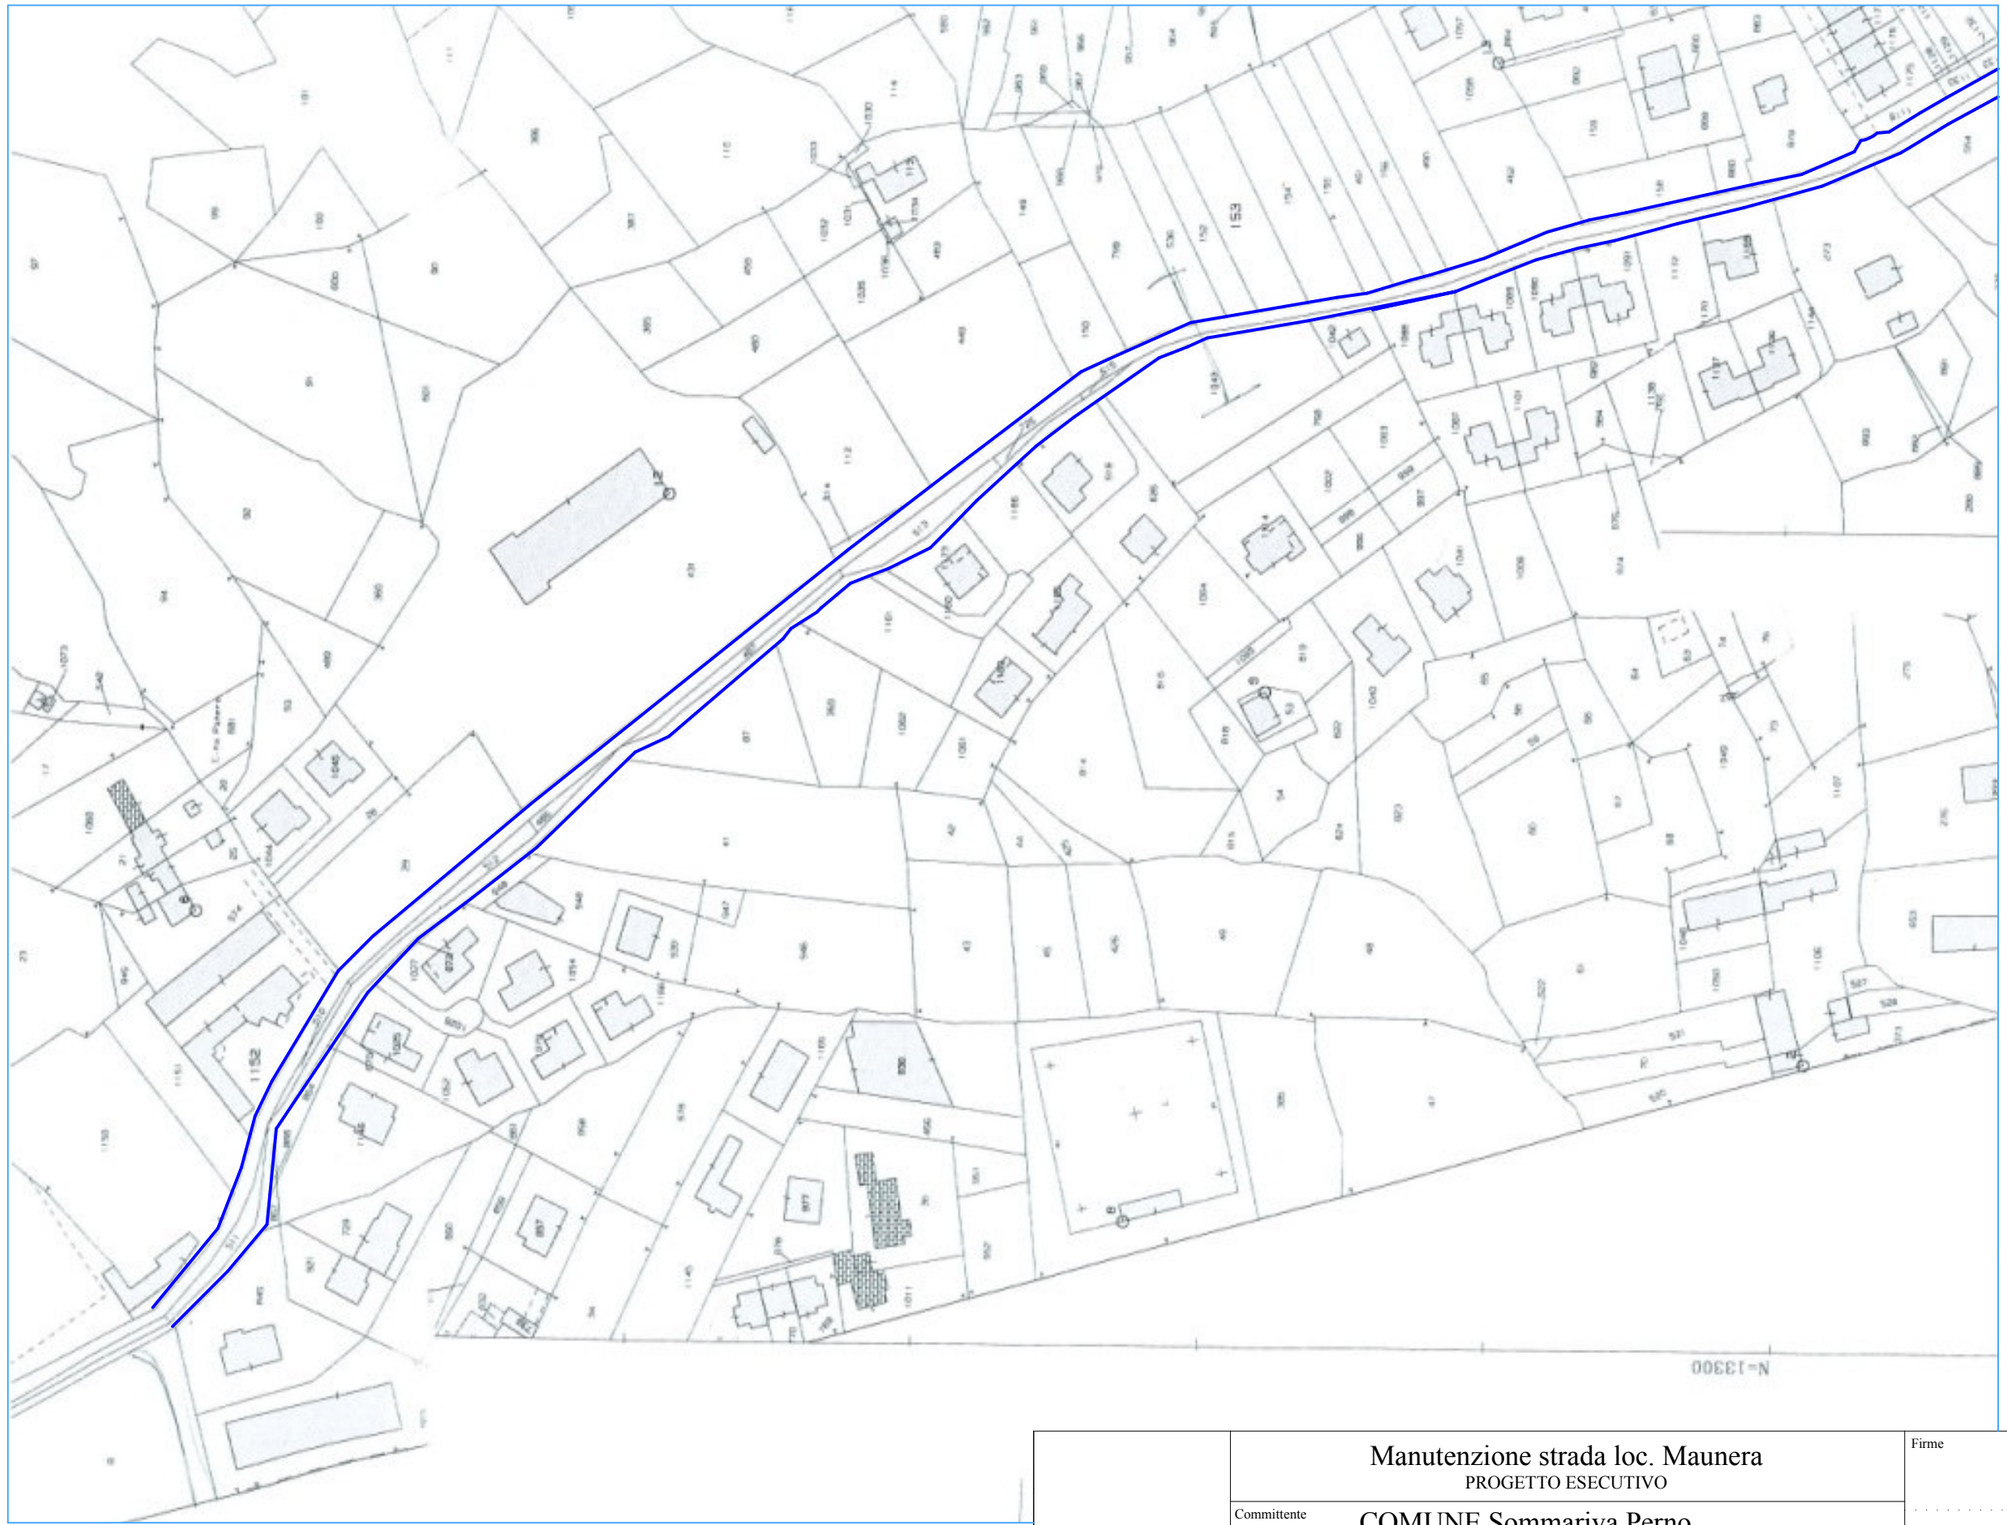

ESTRATTO DI MAPPA

Comune di Sommariva Perno Prov. di (CN)	Manutenzione strada loc. Maunera PROGETTO ESECUTIVO	Firme
	Committente: COMUNE Sommariva Perno	
	Oggetto: TAVOLA ESTRATTI - Estratto di mappa via Maunera tratto B	
studio walter cornero geometra via ceretta,8 sommariva perno tel - fax 0172 / 46497 email geom.cornero@gmail.com pec walter.cornero@geopec.it	Rev. n. ..... data ..... aggiornamento	Data Scala 1:2000 TAV. 2B