


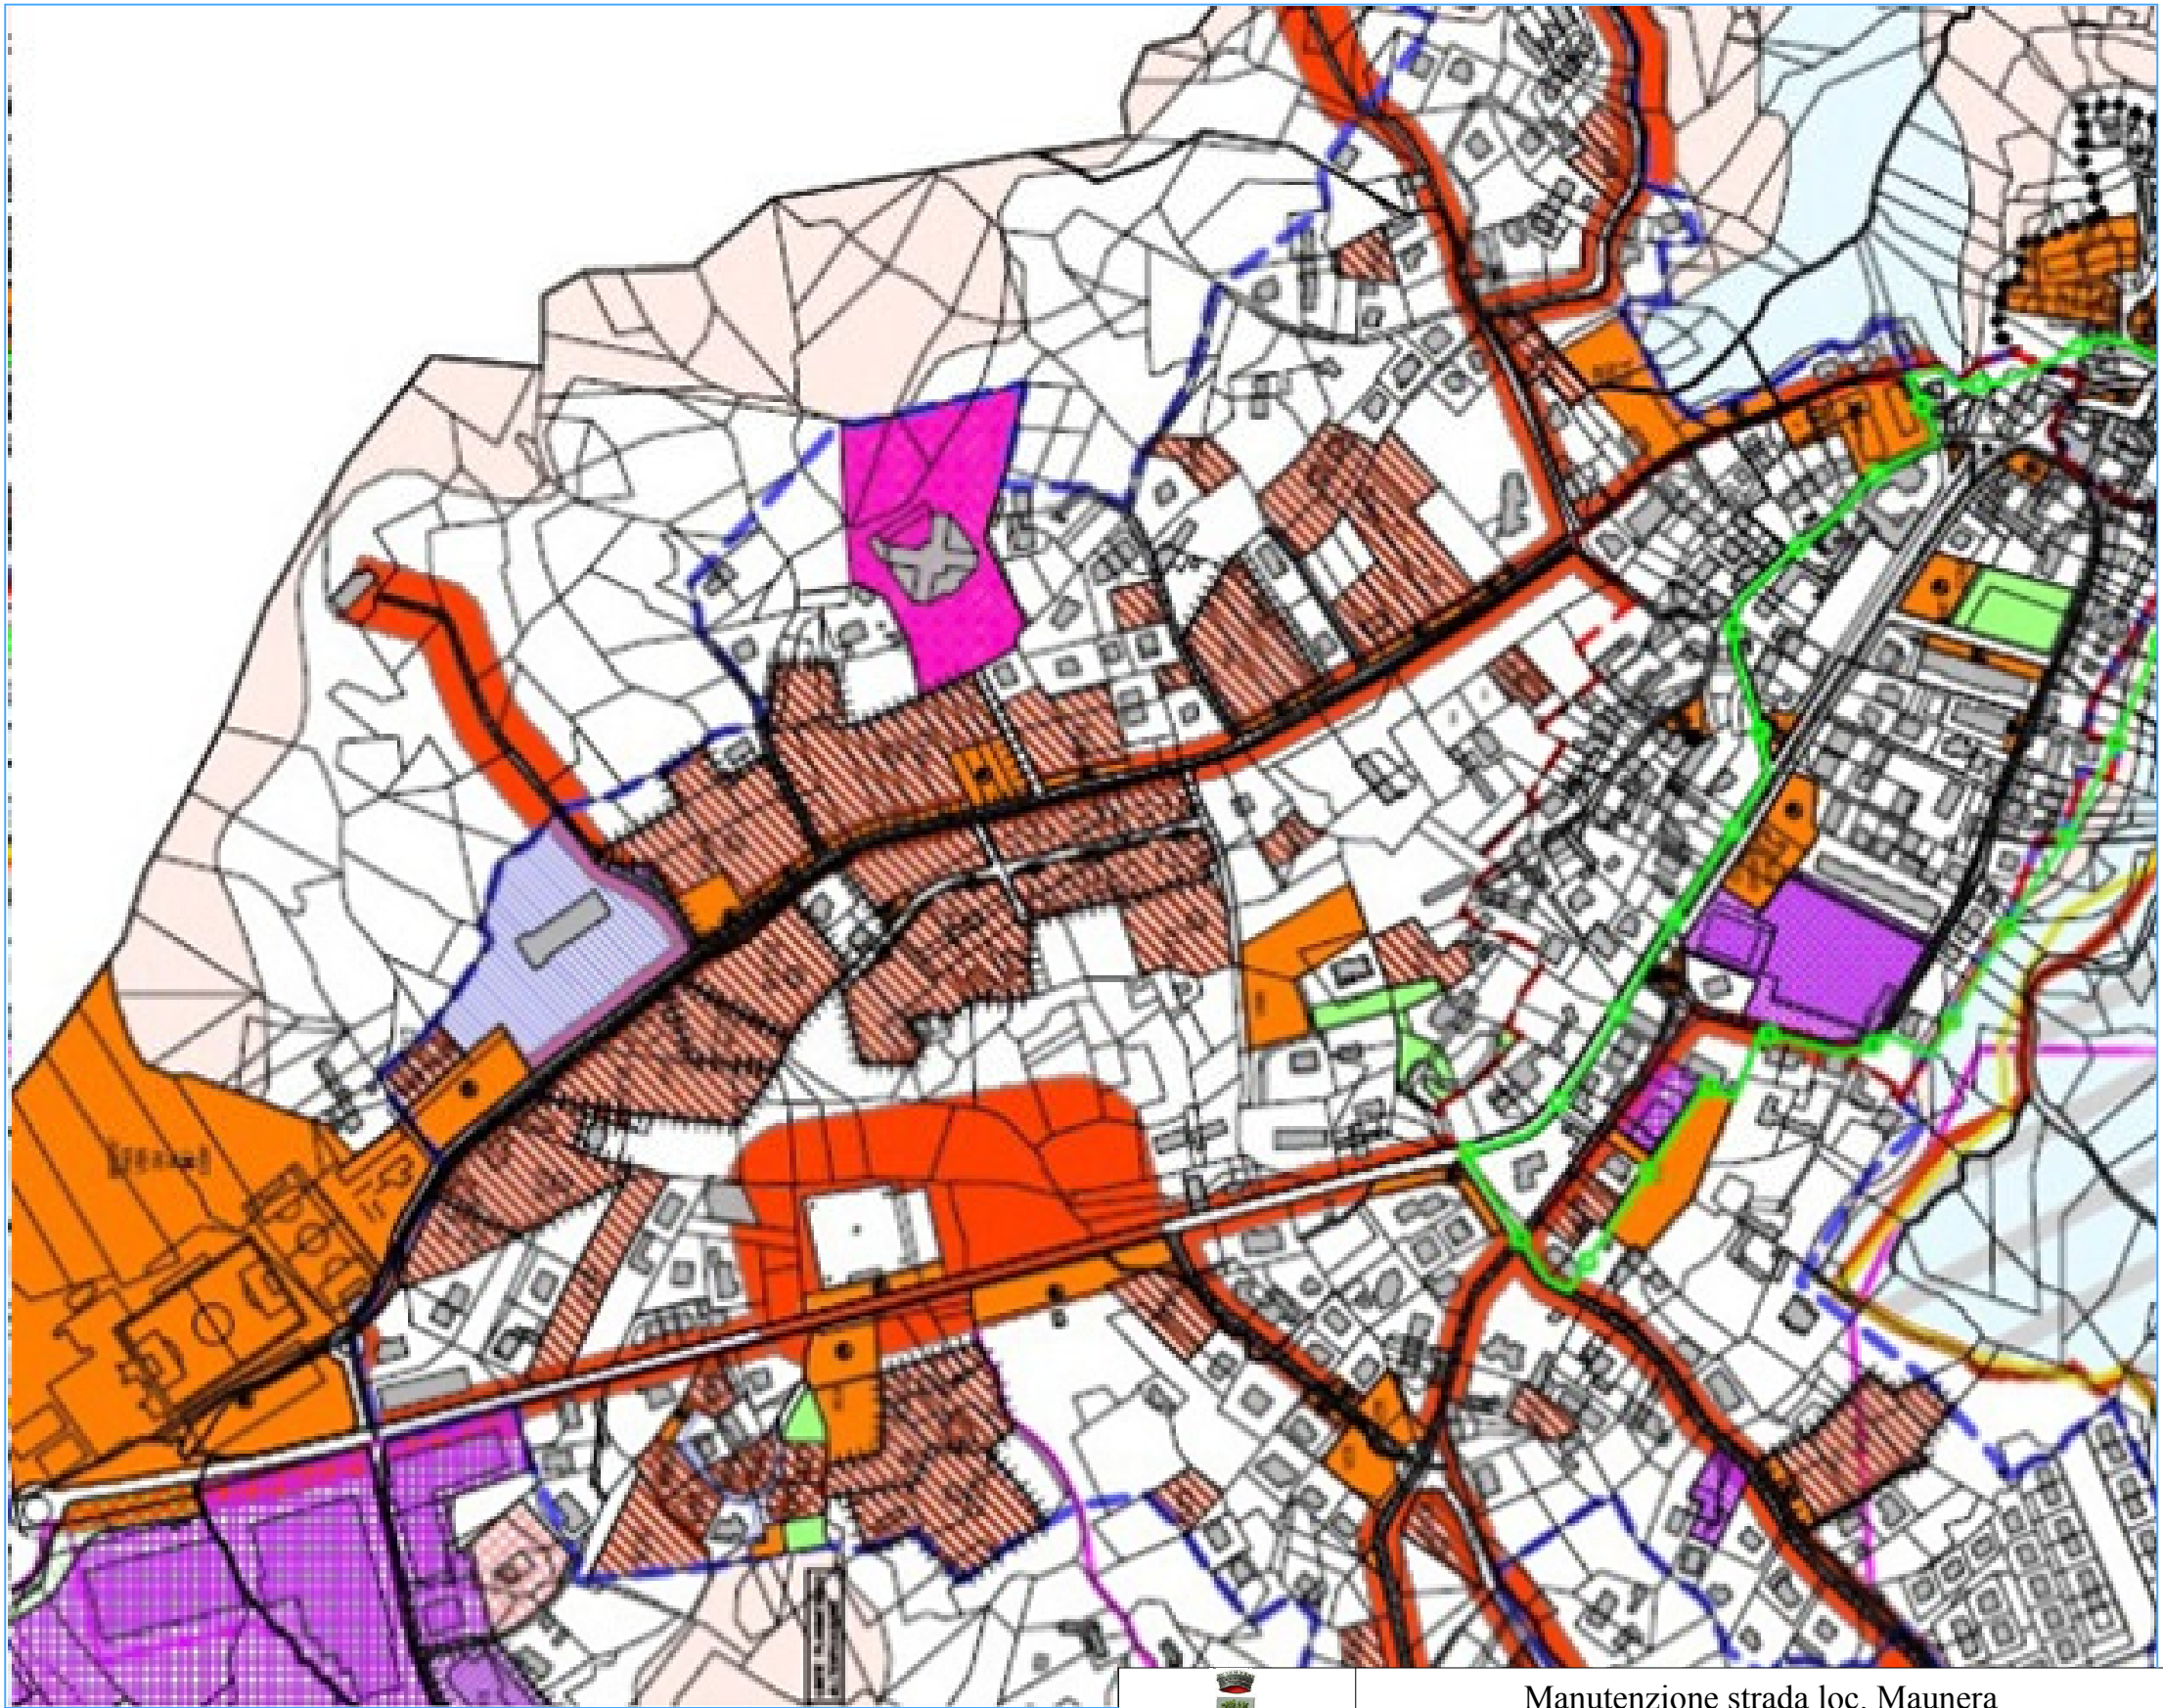



Comune di
Sommariva Perno
Prov. di (CN)

studio walter cornero geometra
via ceretta,8 sommariva perno
tel - fax 0172 / 46497
email geom.cornero@gmail.com
pec walter.cornero@geopec.it

Manutenzione strada loc. Maunera PROGETTO ESECUTIVO	
Committente	COMUNE Sommariva Perno
Oggetto	TAVOLA ESTRATTI - Piano Regolatore Generale Comunale
Rev. n.	data aggiornamento

Firme	
Data	TAV. 3
Scala	1:5000