
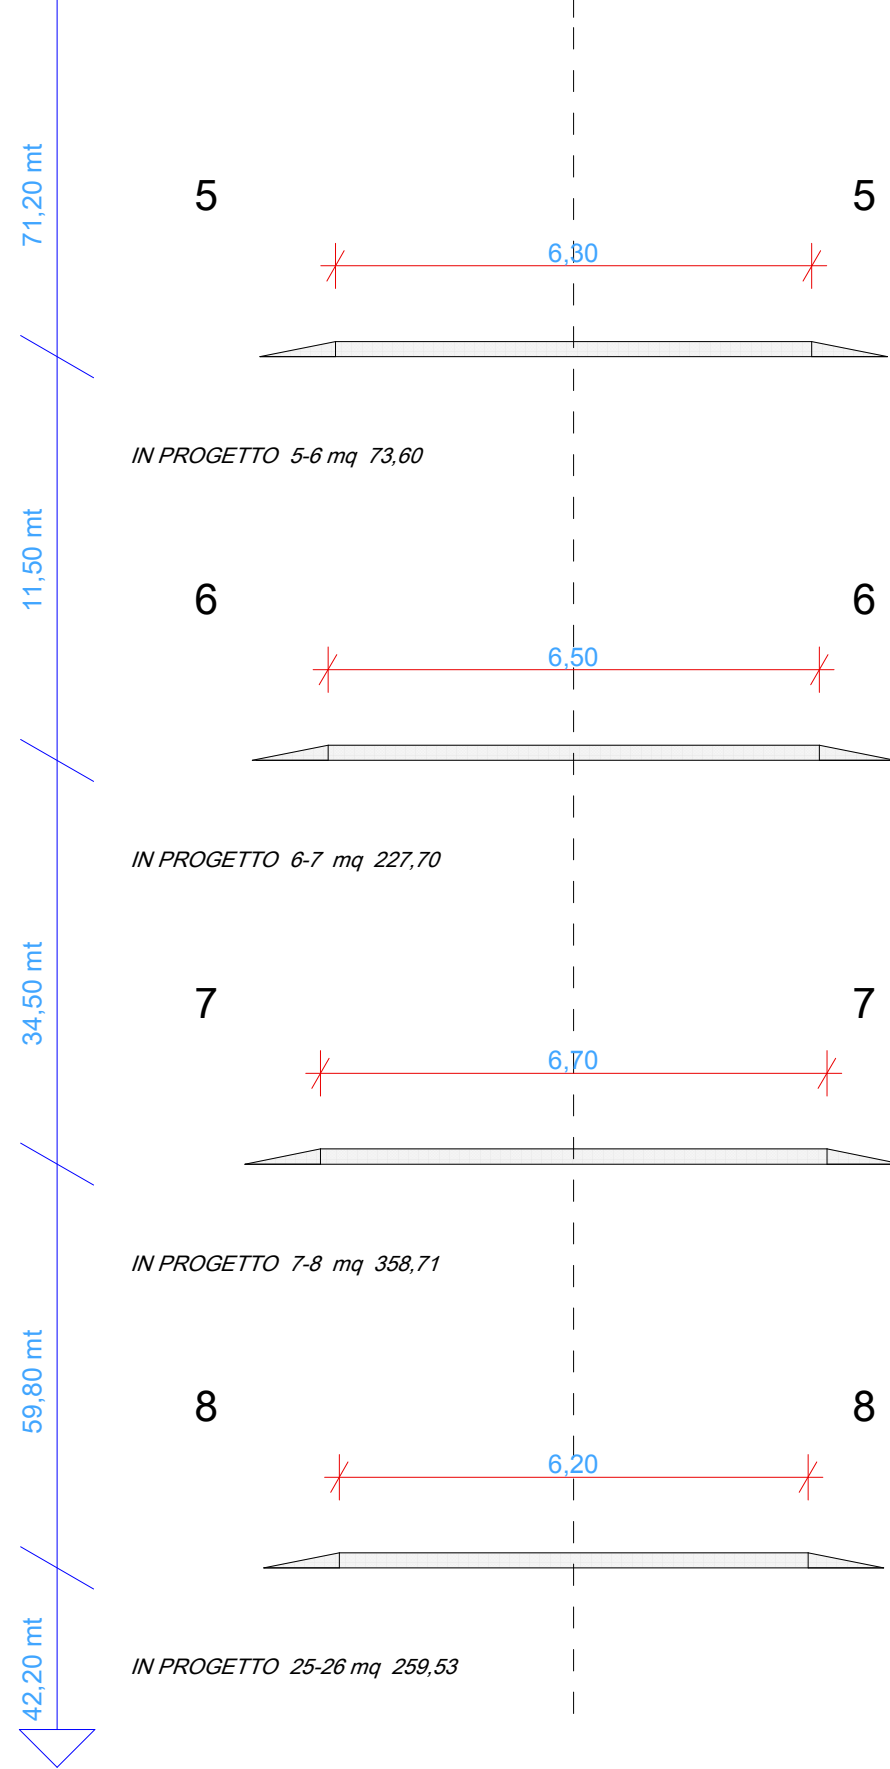


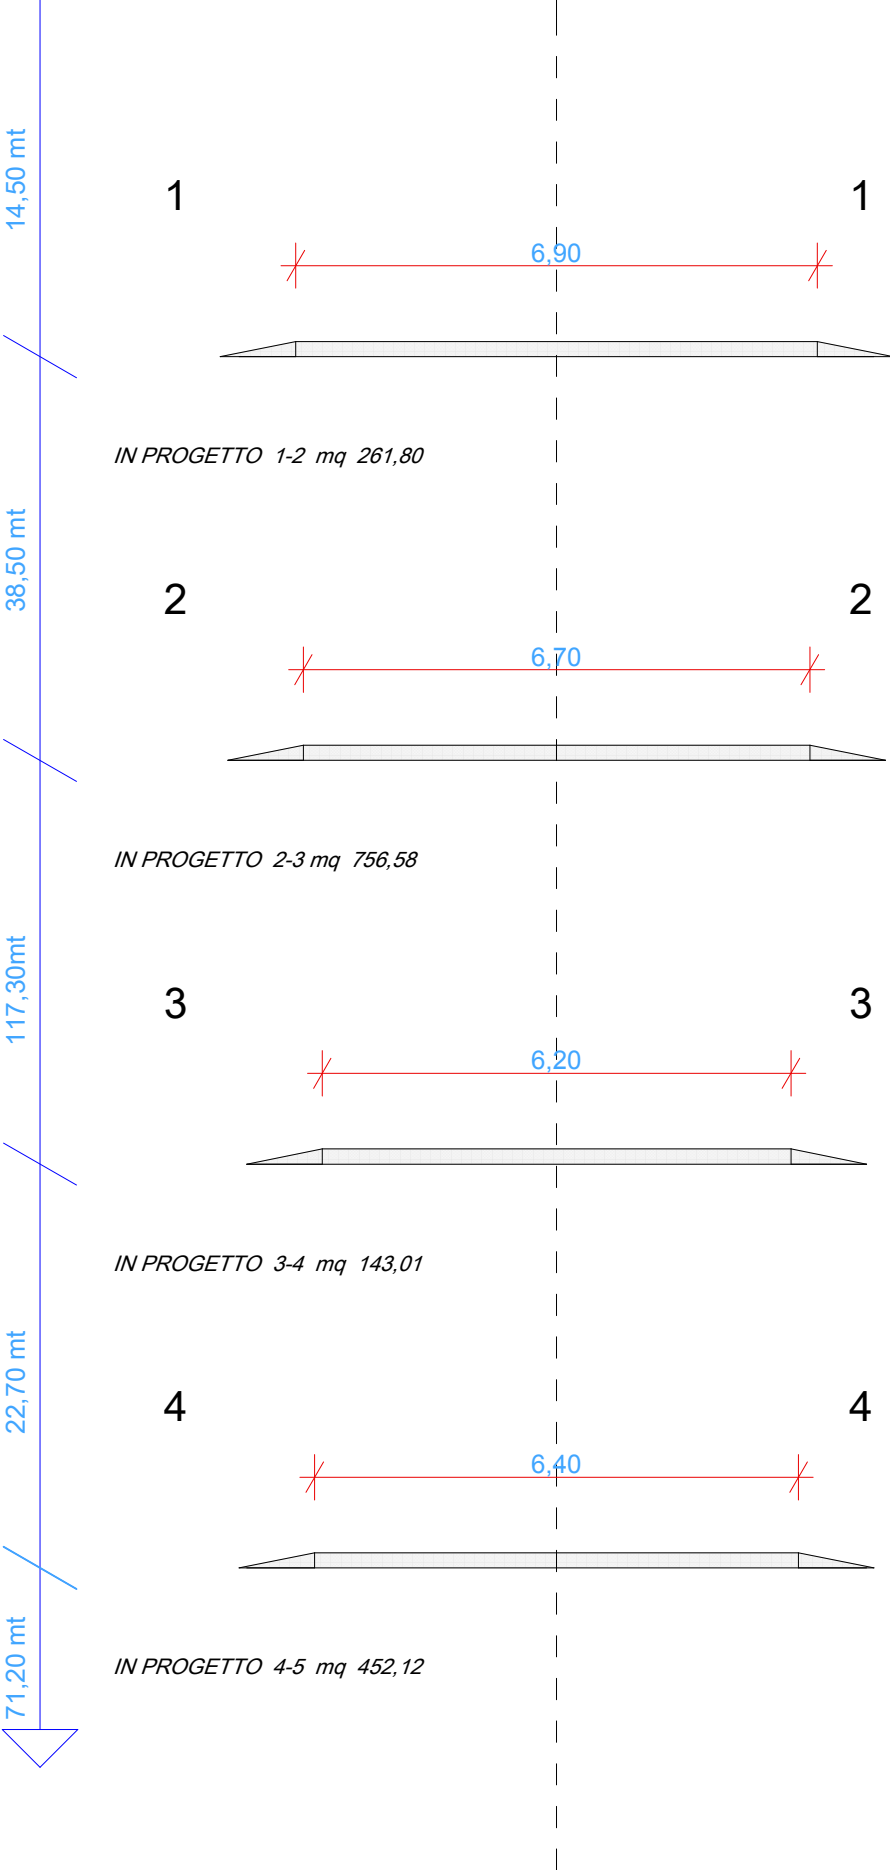

 Comune di Sommariva Perno Prov. di (CN) studio walter cornero geometra via ceretta,8 sommariva perno tel - fax 0172 / 46497 email geom.cornero@gmail.com pec walter.cornero@geopec.it	Manutenzione strada loc. Maunera PROGETTO ESECUTIVO		Firme	
	Committente	COMUNE Sommariva Perno		
	Oggetto	- Sezioni stradali dalla 1 alla 8	Data	
	Rev. n. data	aggiornamento	Scala	1:100 - 1:20
				TAV. 7A