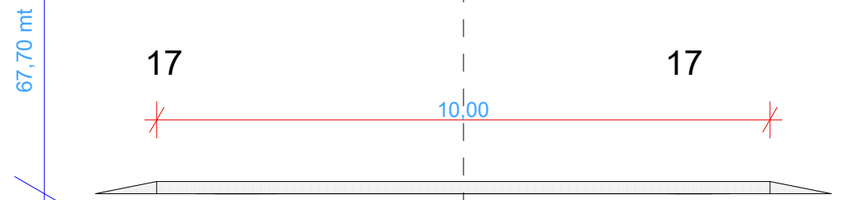

IN PROGETTO 17-18 mq 767,55

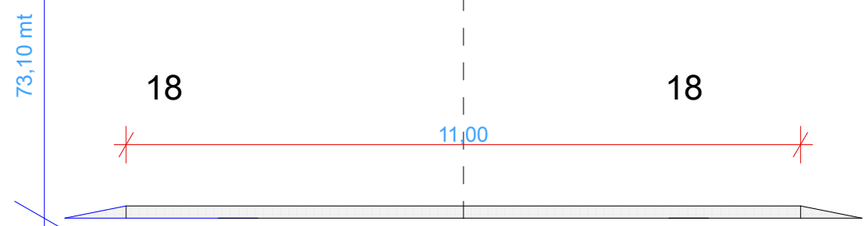

IN PROGETTO 18-19 mq 221,34

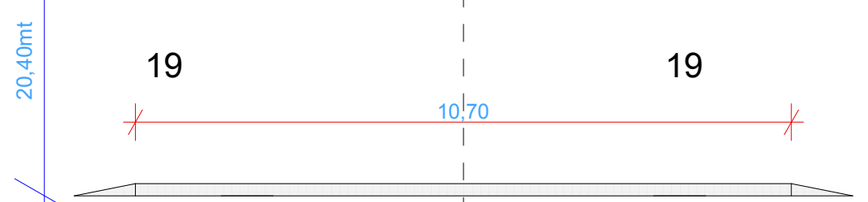

IN PROGETTO 19-20 mq 523,60

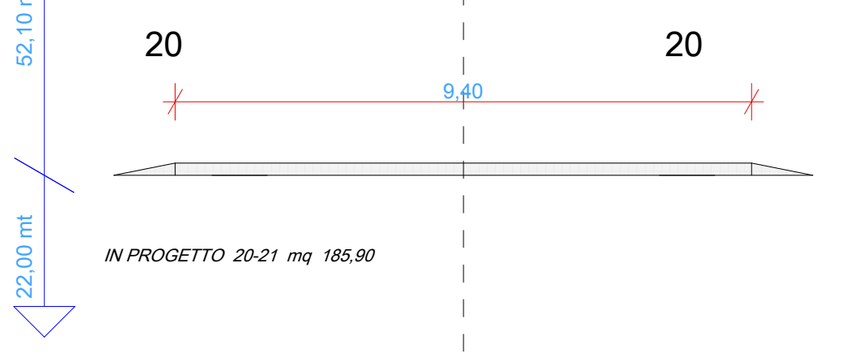

IN PROGETTO 20-21 mq 185,90

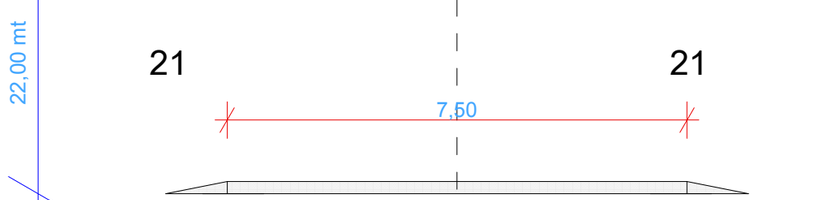

IN PROGETTO 21-22 mq 271,95

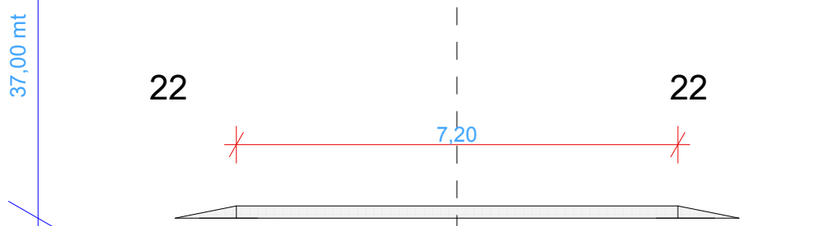

IN PROGETTO 22-23 mq 107,50

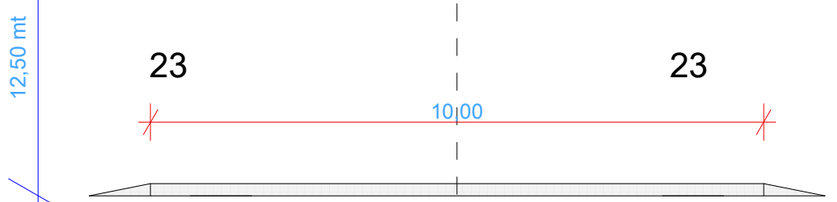

IN PROGETTO 23-24 mq 260,00

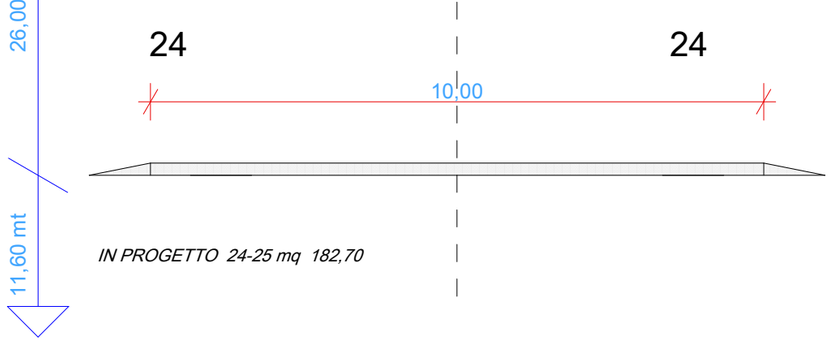

IN PROGETTO 24-25 mq 182,70

SEZIONI STRADALI

Comune di
Sommariva Perno
Prov. di (CN)

studio walter cornero geometra
via ceretta,8 sommariva perno
tel - fax 0172 / 46497
email geom.cornero@gmail.com
pec walter.cornero@geopec.it

Manutenzione strada loc. Maunera
PROGETTO ESECUTIVO

Committente: COMUNE Sommariva Perno

Oggetto: - Sezioni stradali dalla 17 alla 24

Rev. n. ..... data ..... aggiornamento .....

Firme

Data

Scala 1:100 - 1:20

TAV. 7C