PIANO TERRENO

SCALA 1 : 100

PIANTA PARTICOLARE COSTRUTTIVO

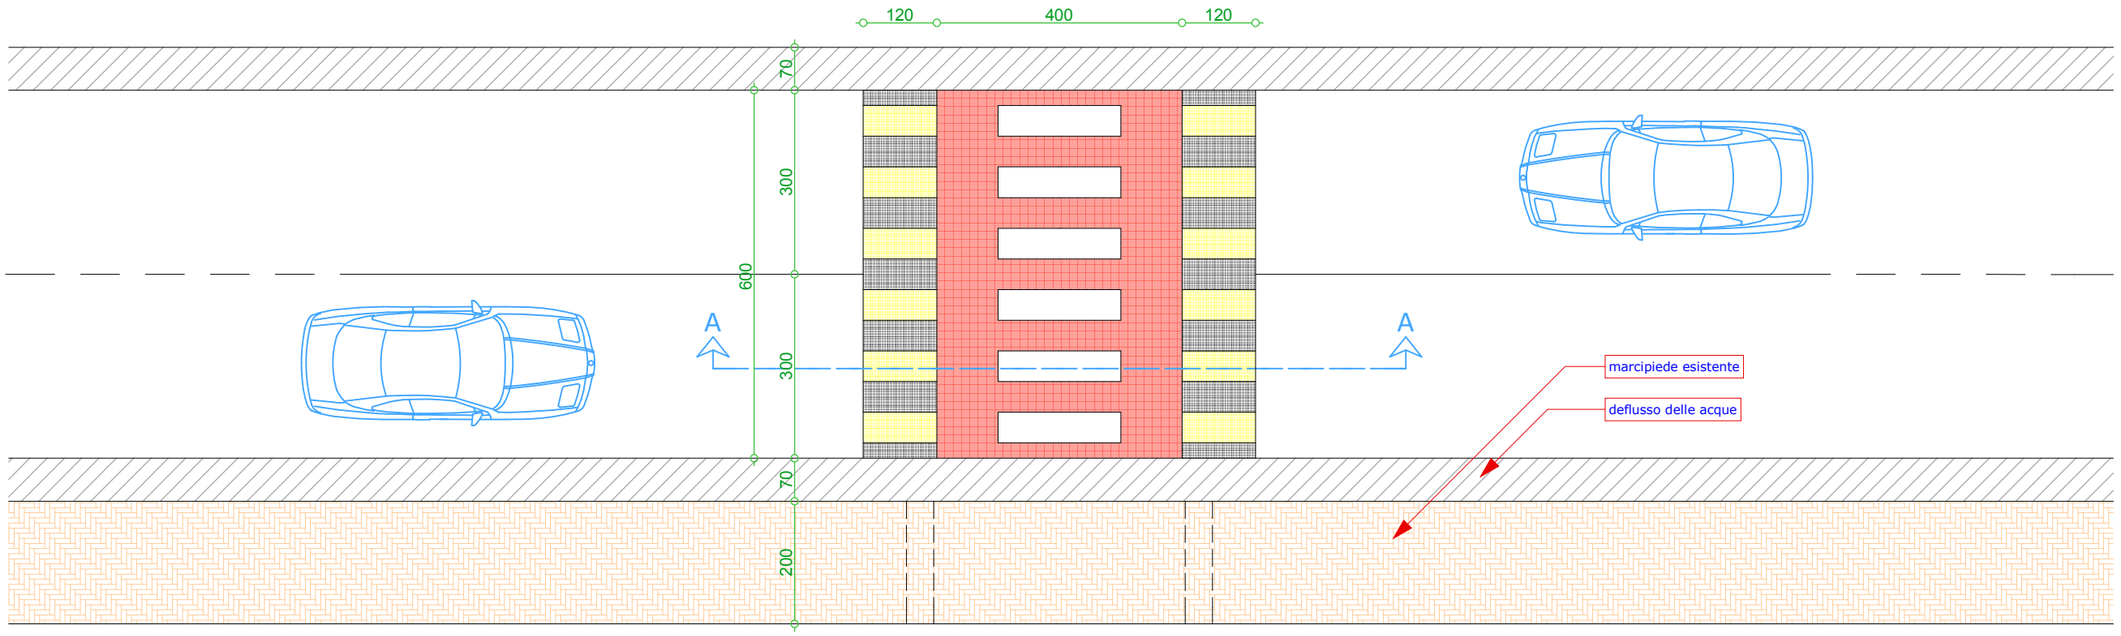

SEZIONE A-A

SCALA 1 : 20

SEZIONE PARTICOLARE COSTRUTTIVO

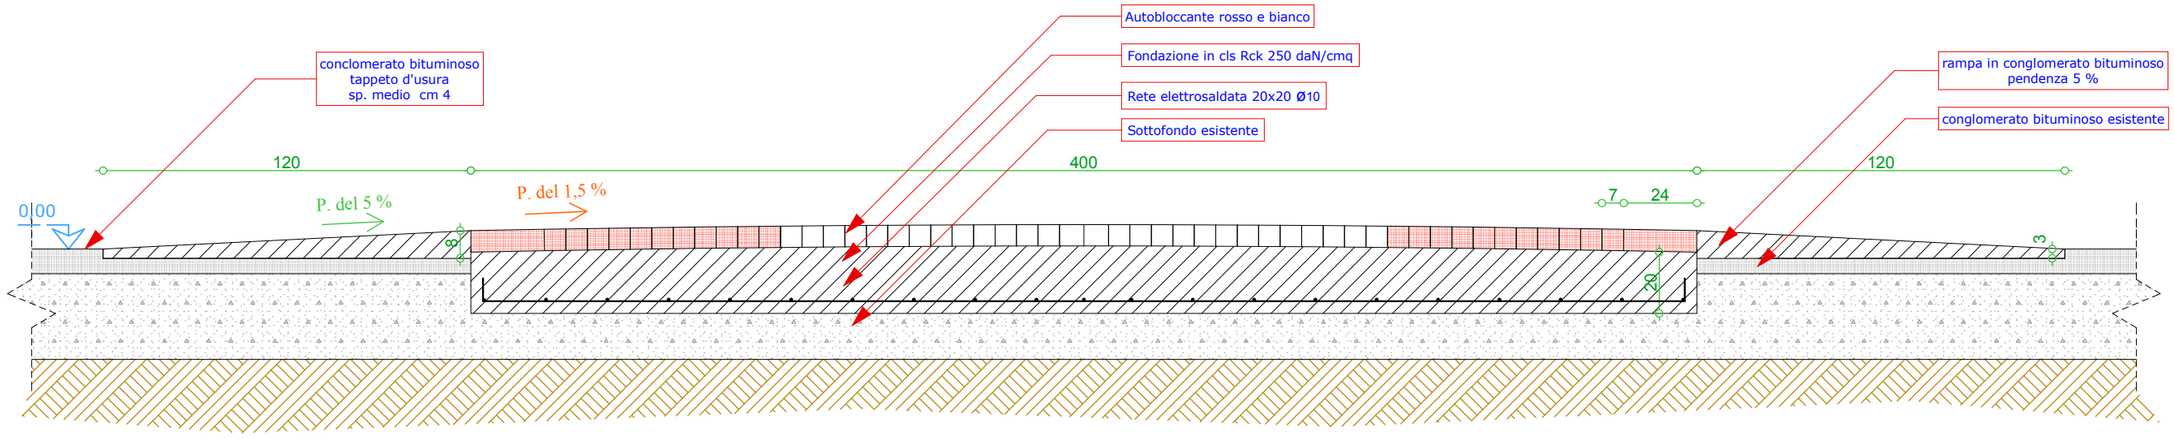

Comune di
Sommariva Perno
Prov. di (CN)

studio walter cornero geometra
via ceretta,8 sommariva perno
tel - fax 0172 / 46497
email geom.cornero@gmail.com
pec walter.cornero@geopec.it

Manutenzione strada loc. Maunera

PROGETTO ESECUTIVO

Committente: COMUNE Sommariva Perno

Oggetto:
- Pianta Particolare costruttivo (dosso artificiale)
- Sezione Particolare costruttivo (dosso artificiale)

Rev. n. ..... data ..... aggiornamento .....

Firme

Data

Scala 1:100 - 1:20

TAV. 8