


Centro Polivalente - Ricreativo di Piazza Torino 8 SOMMARIVA PERNO

SCALA 1:100

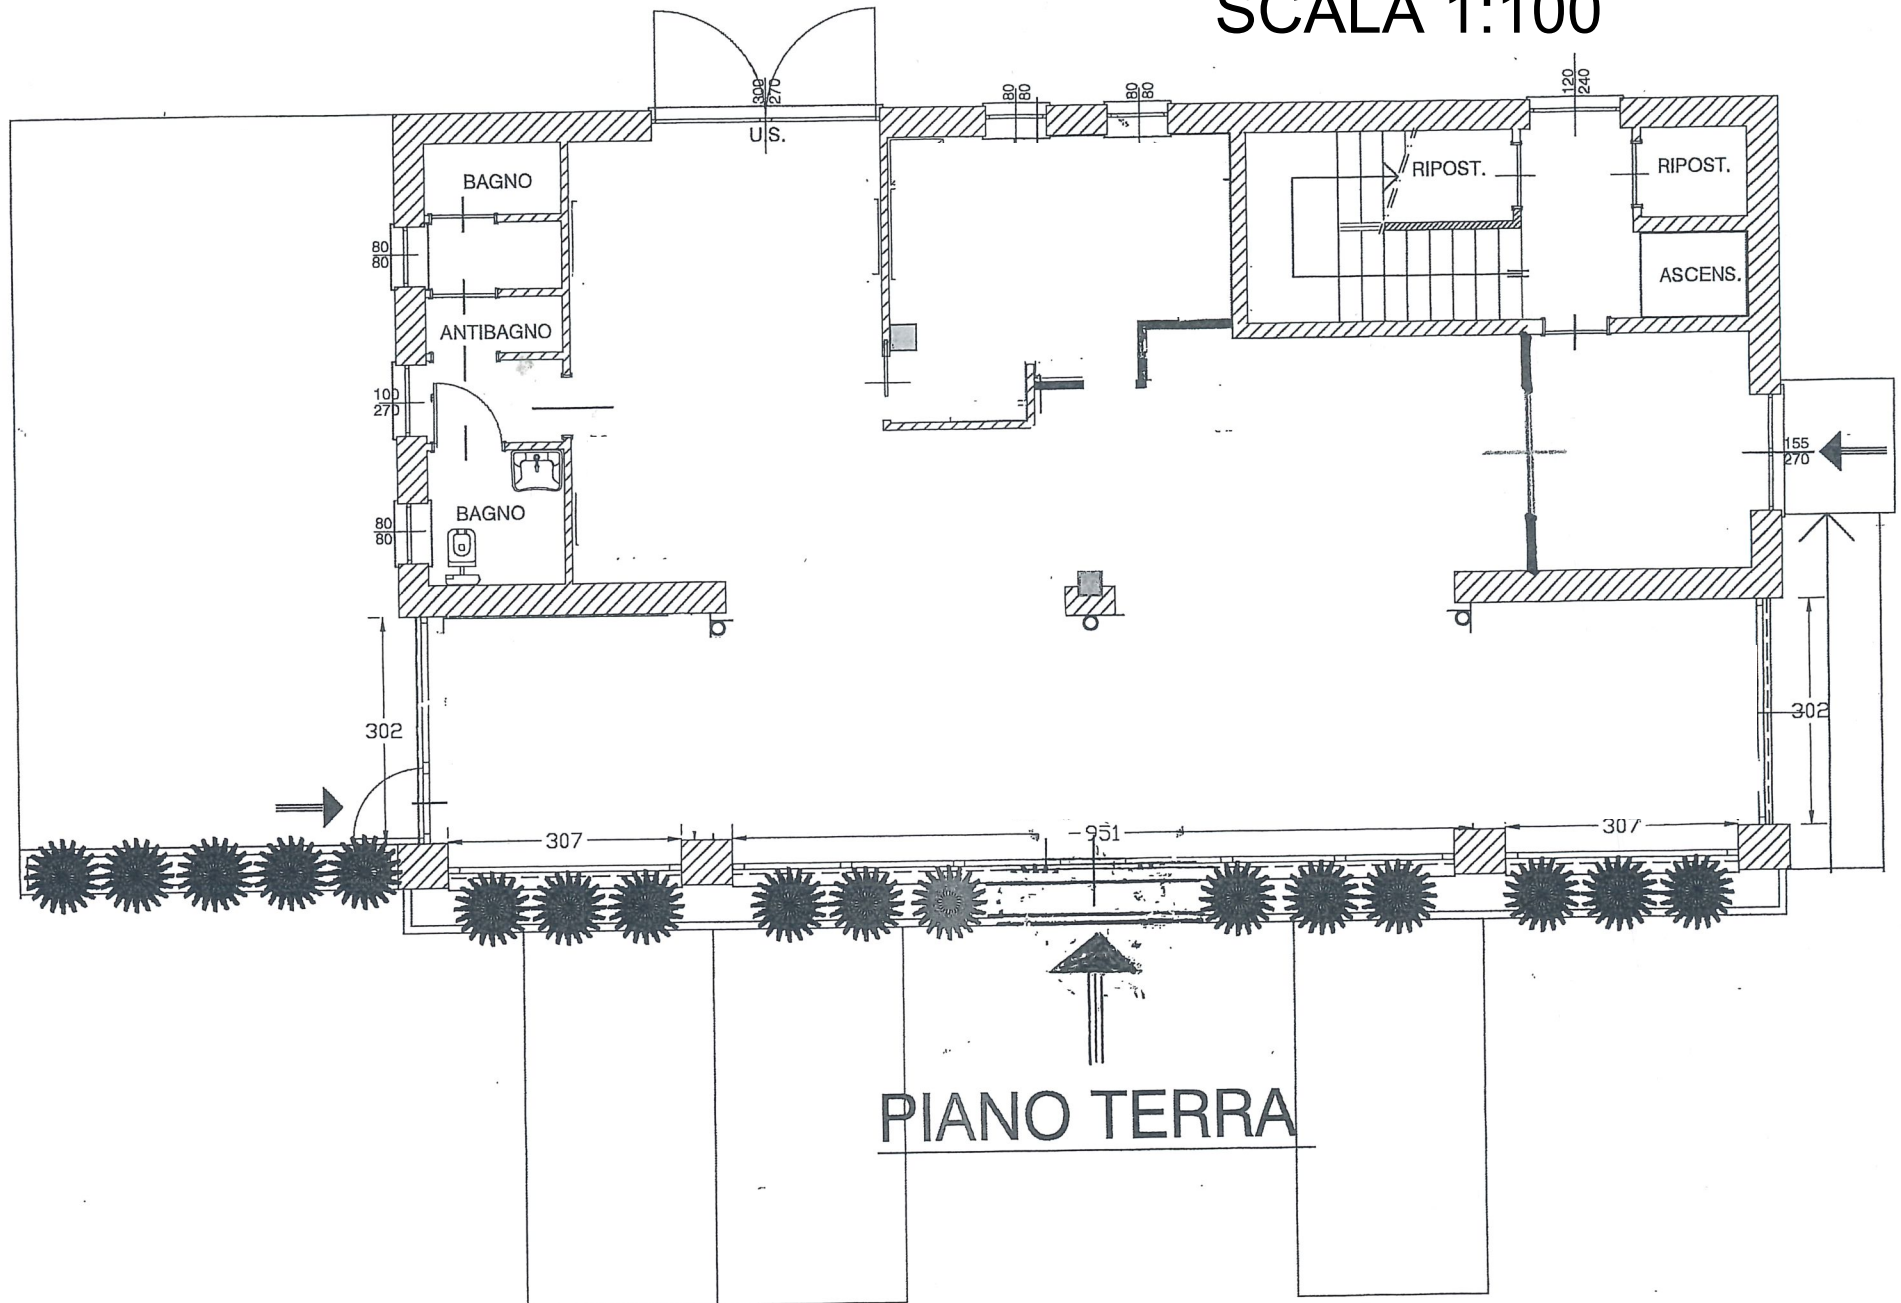

PIANO TERRA