

REGIONE PIEMONTE
PROVINCIA DI CUNEO
COMUNE DI SOMMARIVA PERNO

CONSORZIO STRADA VALGINZONE

TAVOLA

2

ESTRATTO DI MAPPA SC. 1:2000
CON IDENTIFICAZIONE DEI MAPPALI
INSERITI NEL CONSORZIO E IDENTIFICAZIONE
DEL TRATTO DI STRADA INTERESSATO




IL COMMITTENTE

I TECNICI

DATA


LUGLIO 2011

BERTOLUSSO geom. Diego - Via Roma n. 55 Sommariva Perno CAP 12040 (CN) - Tel/Fax 0172 450265 Cell 335 8162035
DELMONDO geom. Enrico - Via Galli n. 46 Sommariva Perno CAP 12040 (CN) - Fax 0172 46346 Cell 339 1791513

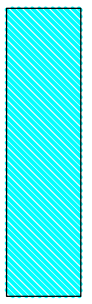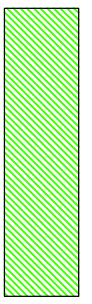LEGENDA	
	Terreni con coefficiente 0.50
	Terreni con coefficiente 1.00
	Strada Valgrinzane

COMUNE DI SOMMARIVA PERNO FG. 21


FOGLIO N. XVI

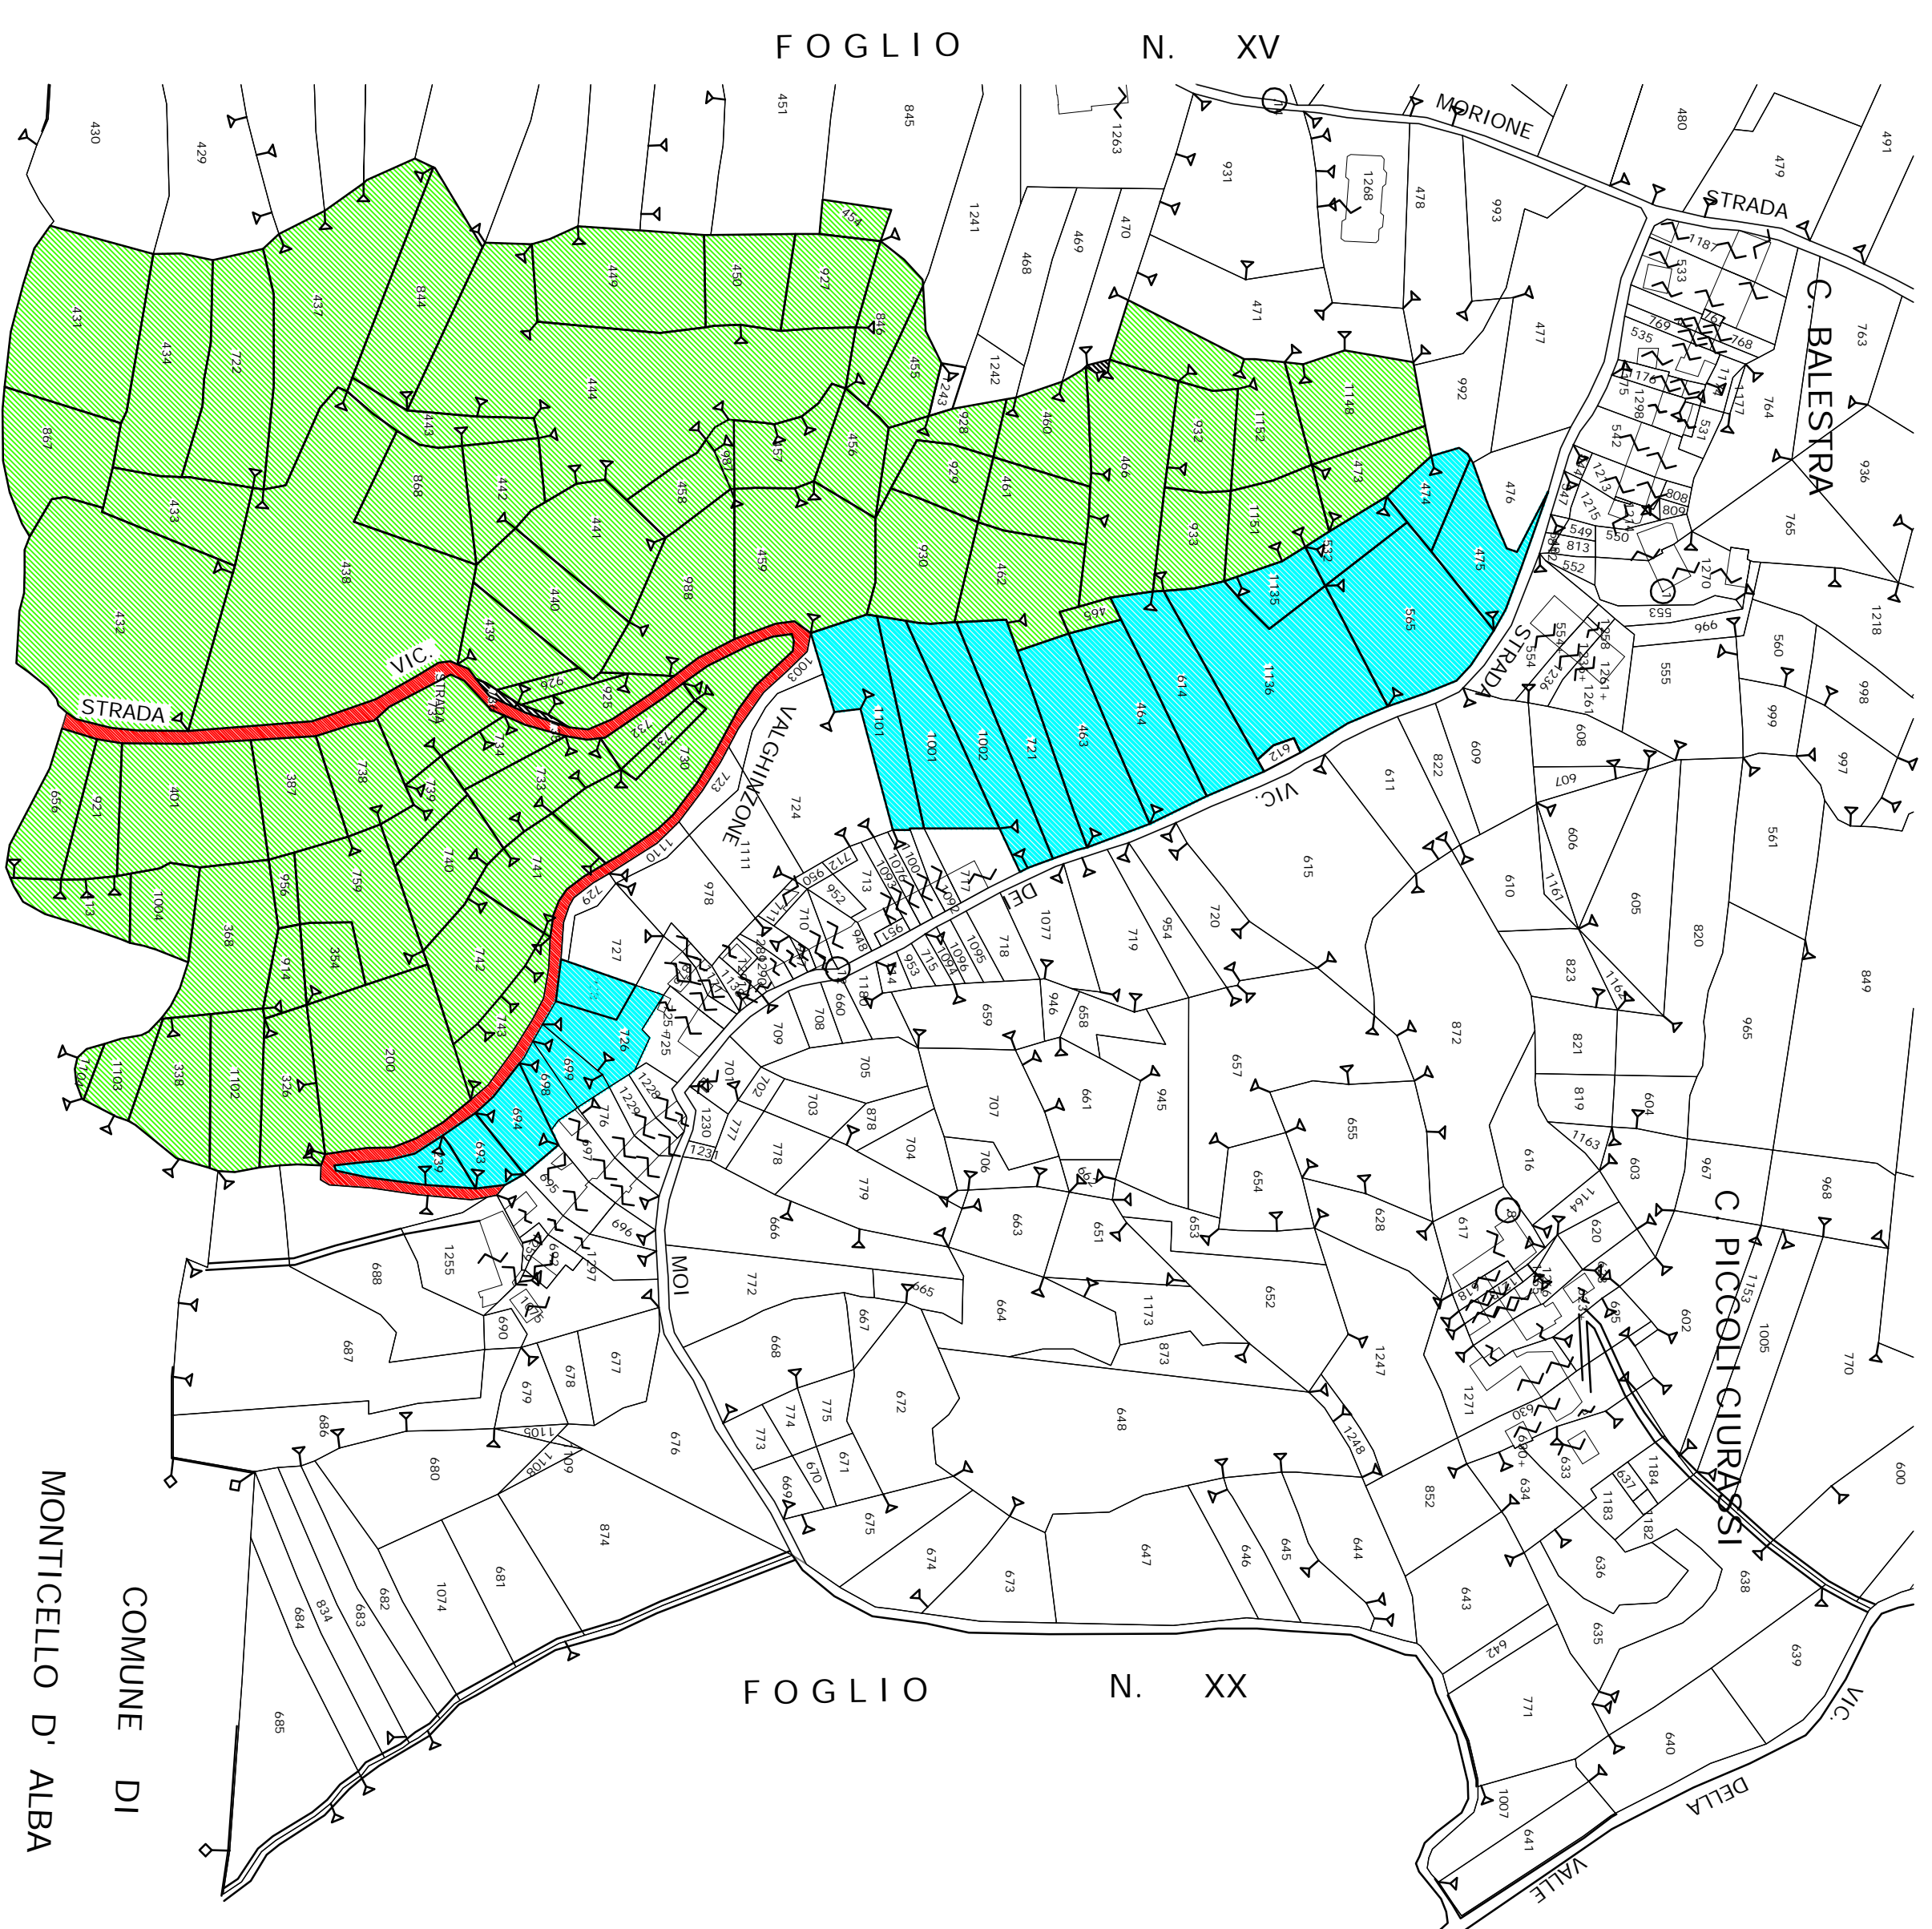

COMUNE DI
POCAPAGLIA

COMUNE DI SOMMARIVA PERNO FG. 22

FOGLIO N. XXI

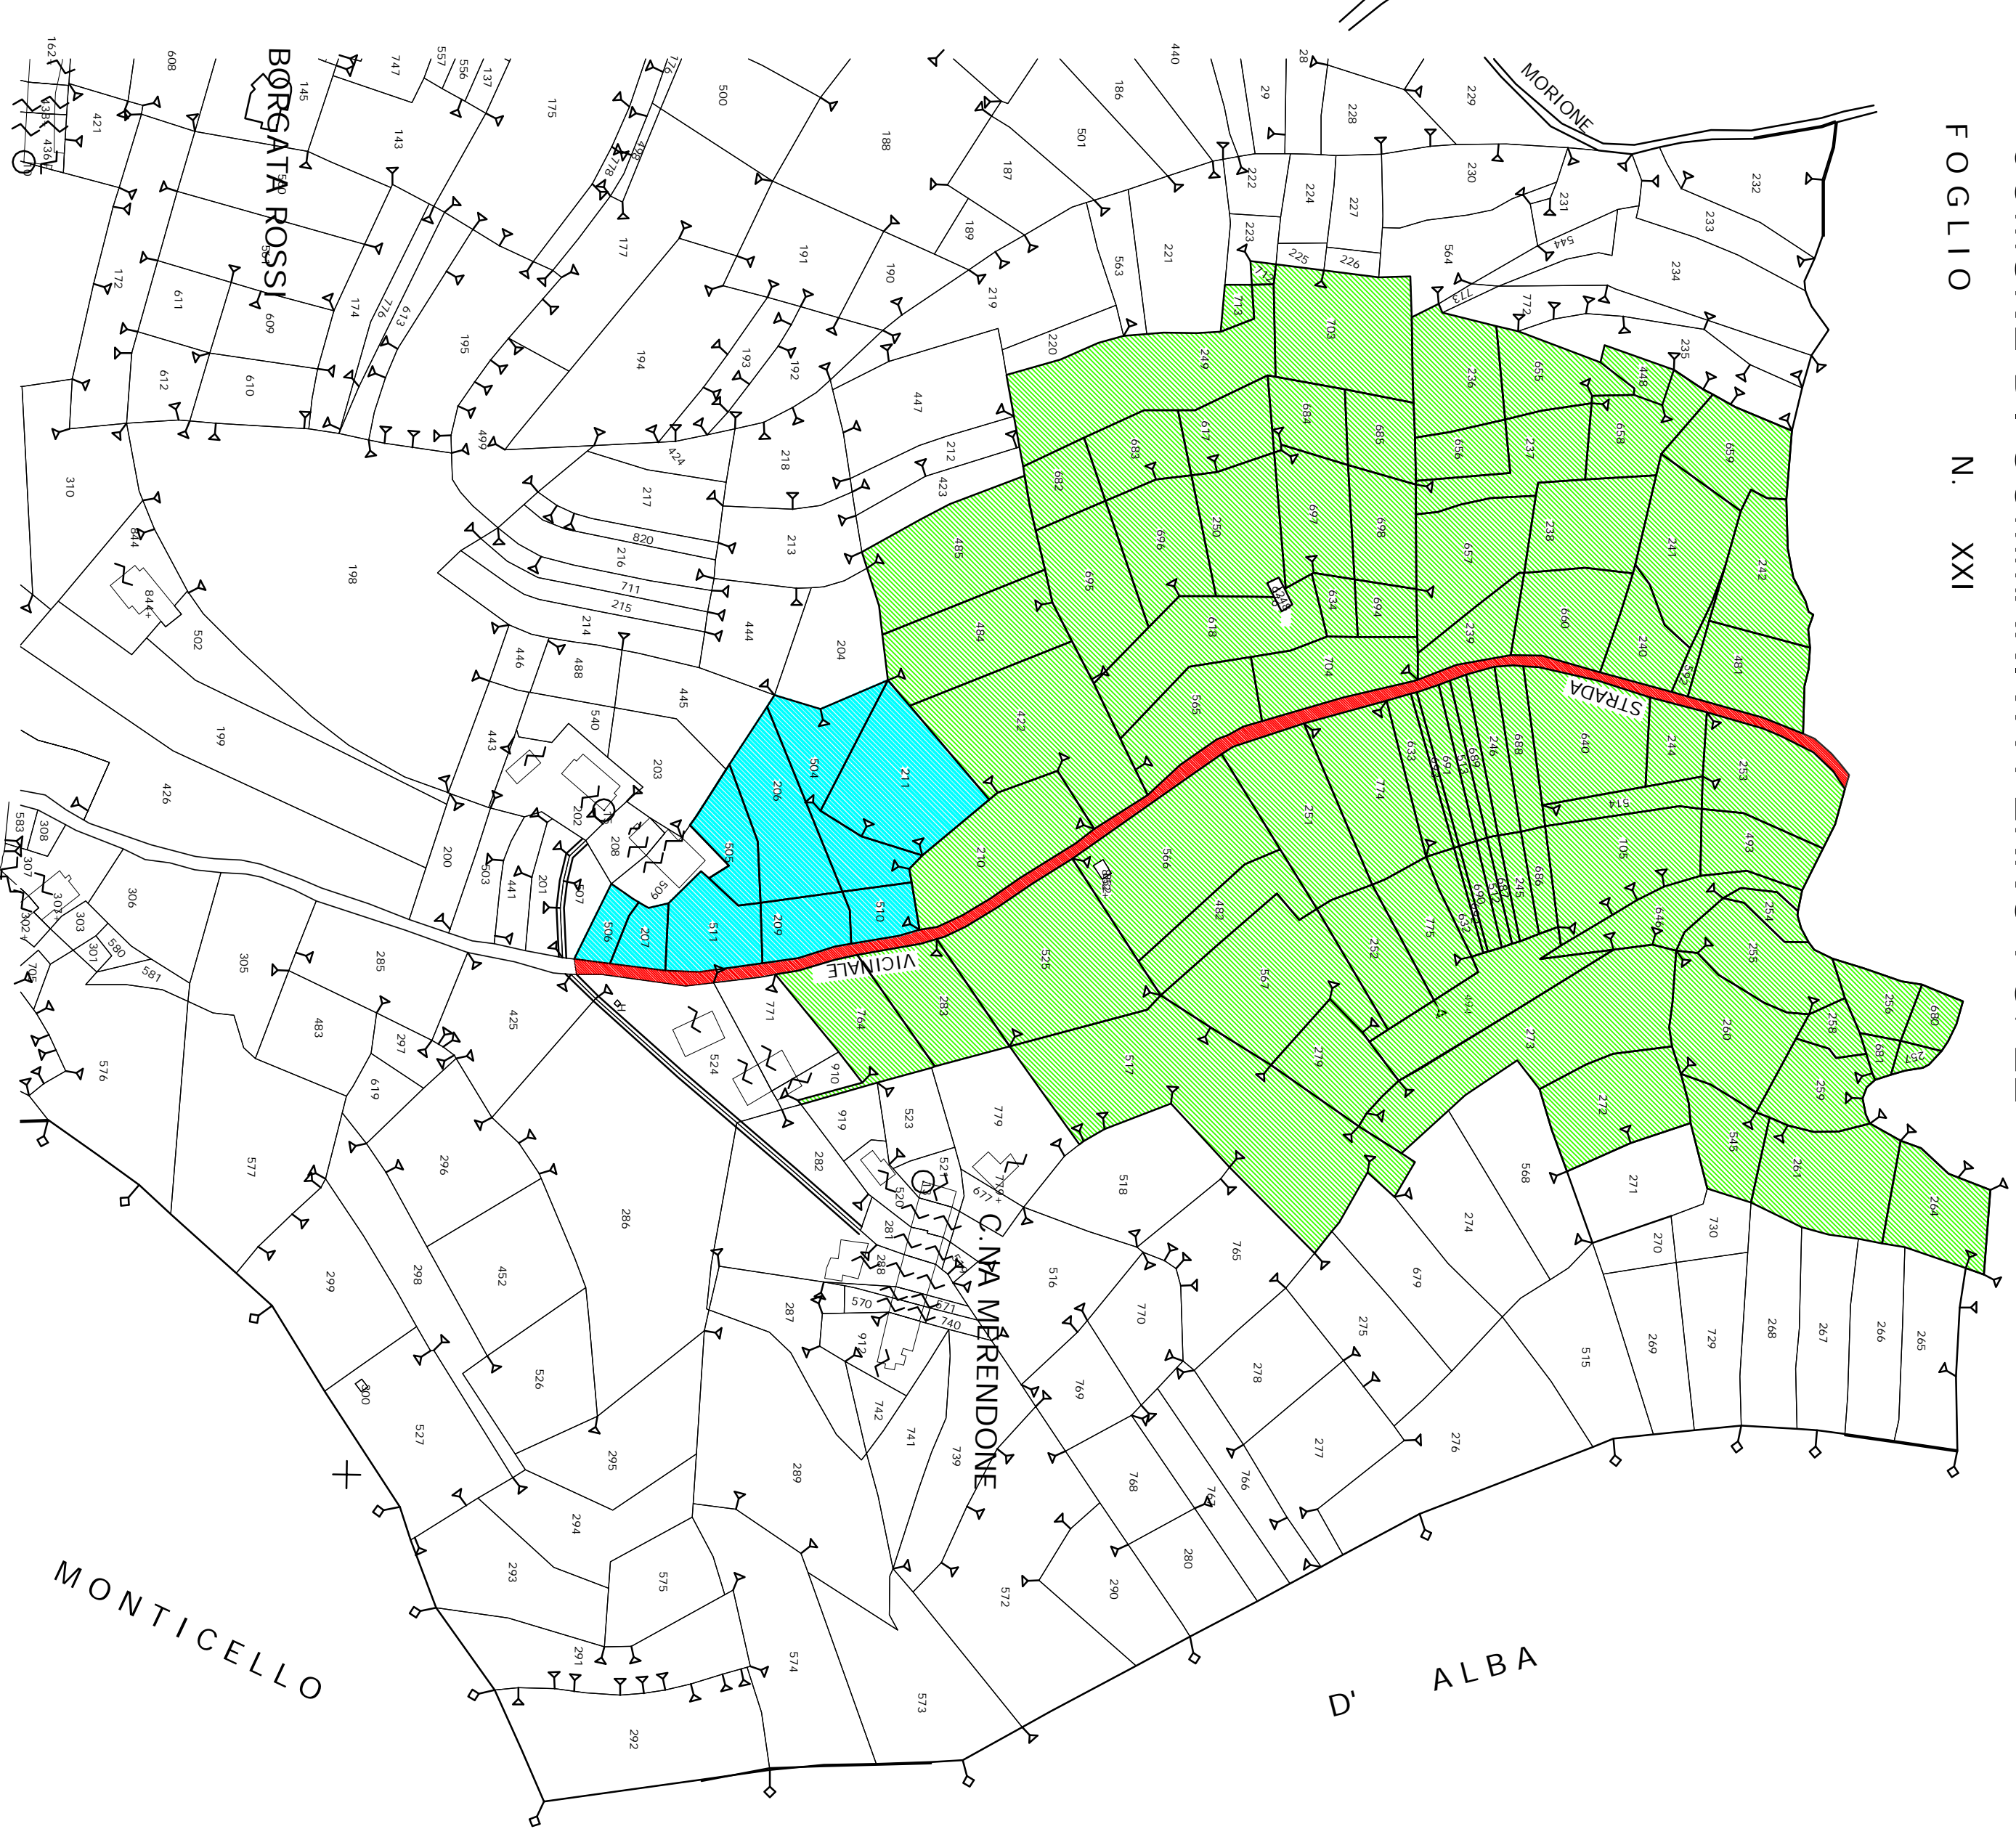

COMUNE DI
MONTICELLO D' ALBA